


Схема расположения границы публичного сервитута воздушной линии электропередачи - ВЛ-35 кВ ТЭЦ-3-Белая Холуница и объекта электросетевого хозяйства-ПС Каринка 35/10 кВ (Каринторф)

План границ объекта


С
Ю

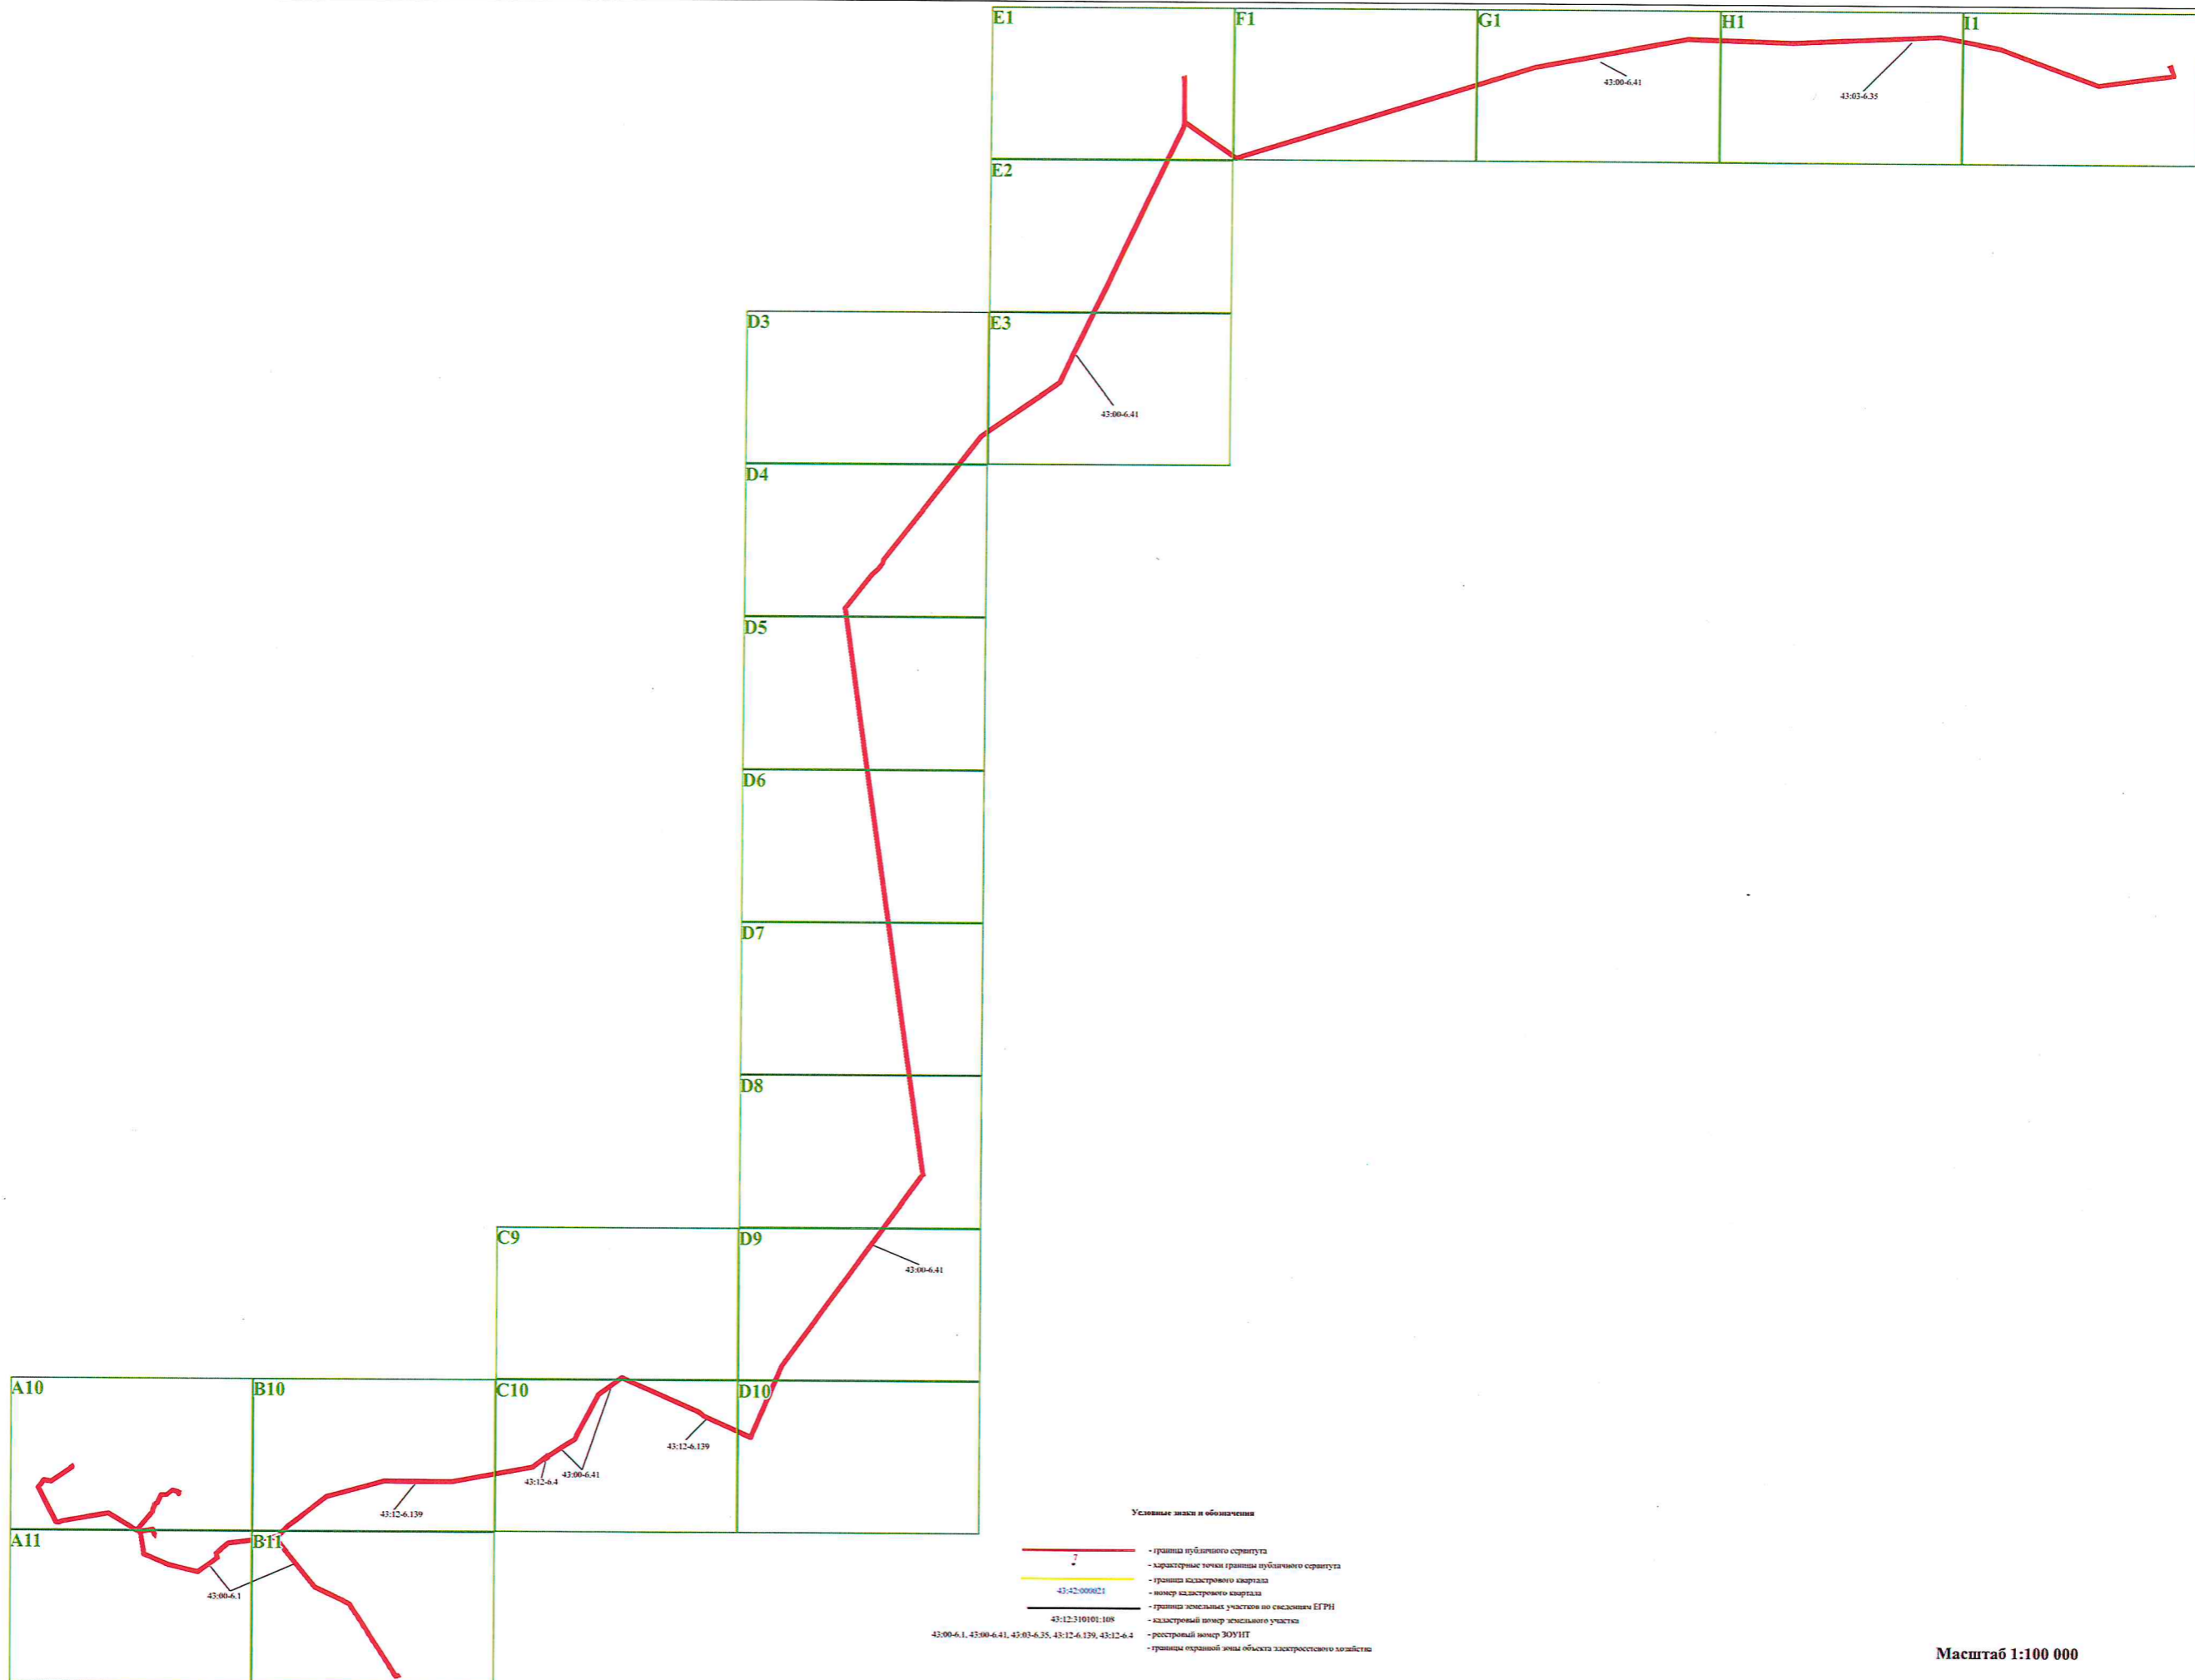


- Условные знаки и обозначения
- граница публичного сервитута
 - — характерные точки границы публичного сервитута
 - граница кадастрового квартала
 - 43:02:0008021 — номер кадастрового квартала
 - граница земельных участков по сведениям ЕГРН
 - 43:12:310101:108 — кадастровый номер земельного участка
 - 43:00-6.1, 43:00-6.41, 43:03-6.35, 43:12-6.139, 43:12-6.4 — реестровый номер ЗОУНТ
 - граница охранной зоны объекта электросетевого хозяйства


Масштаб 1:100 000

G1

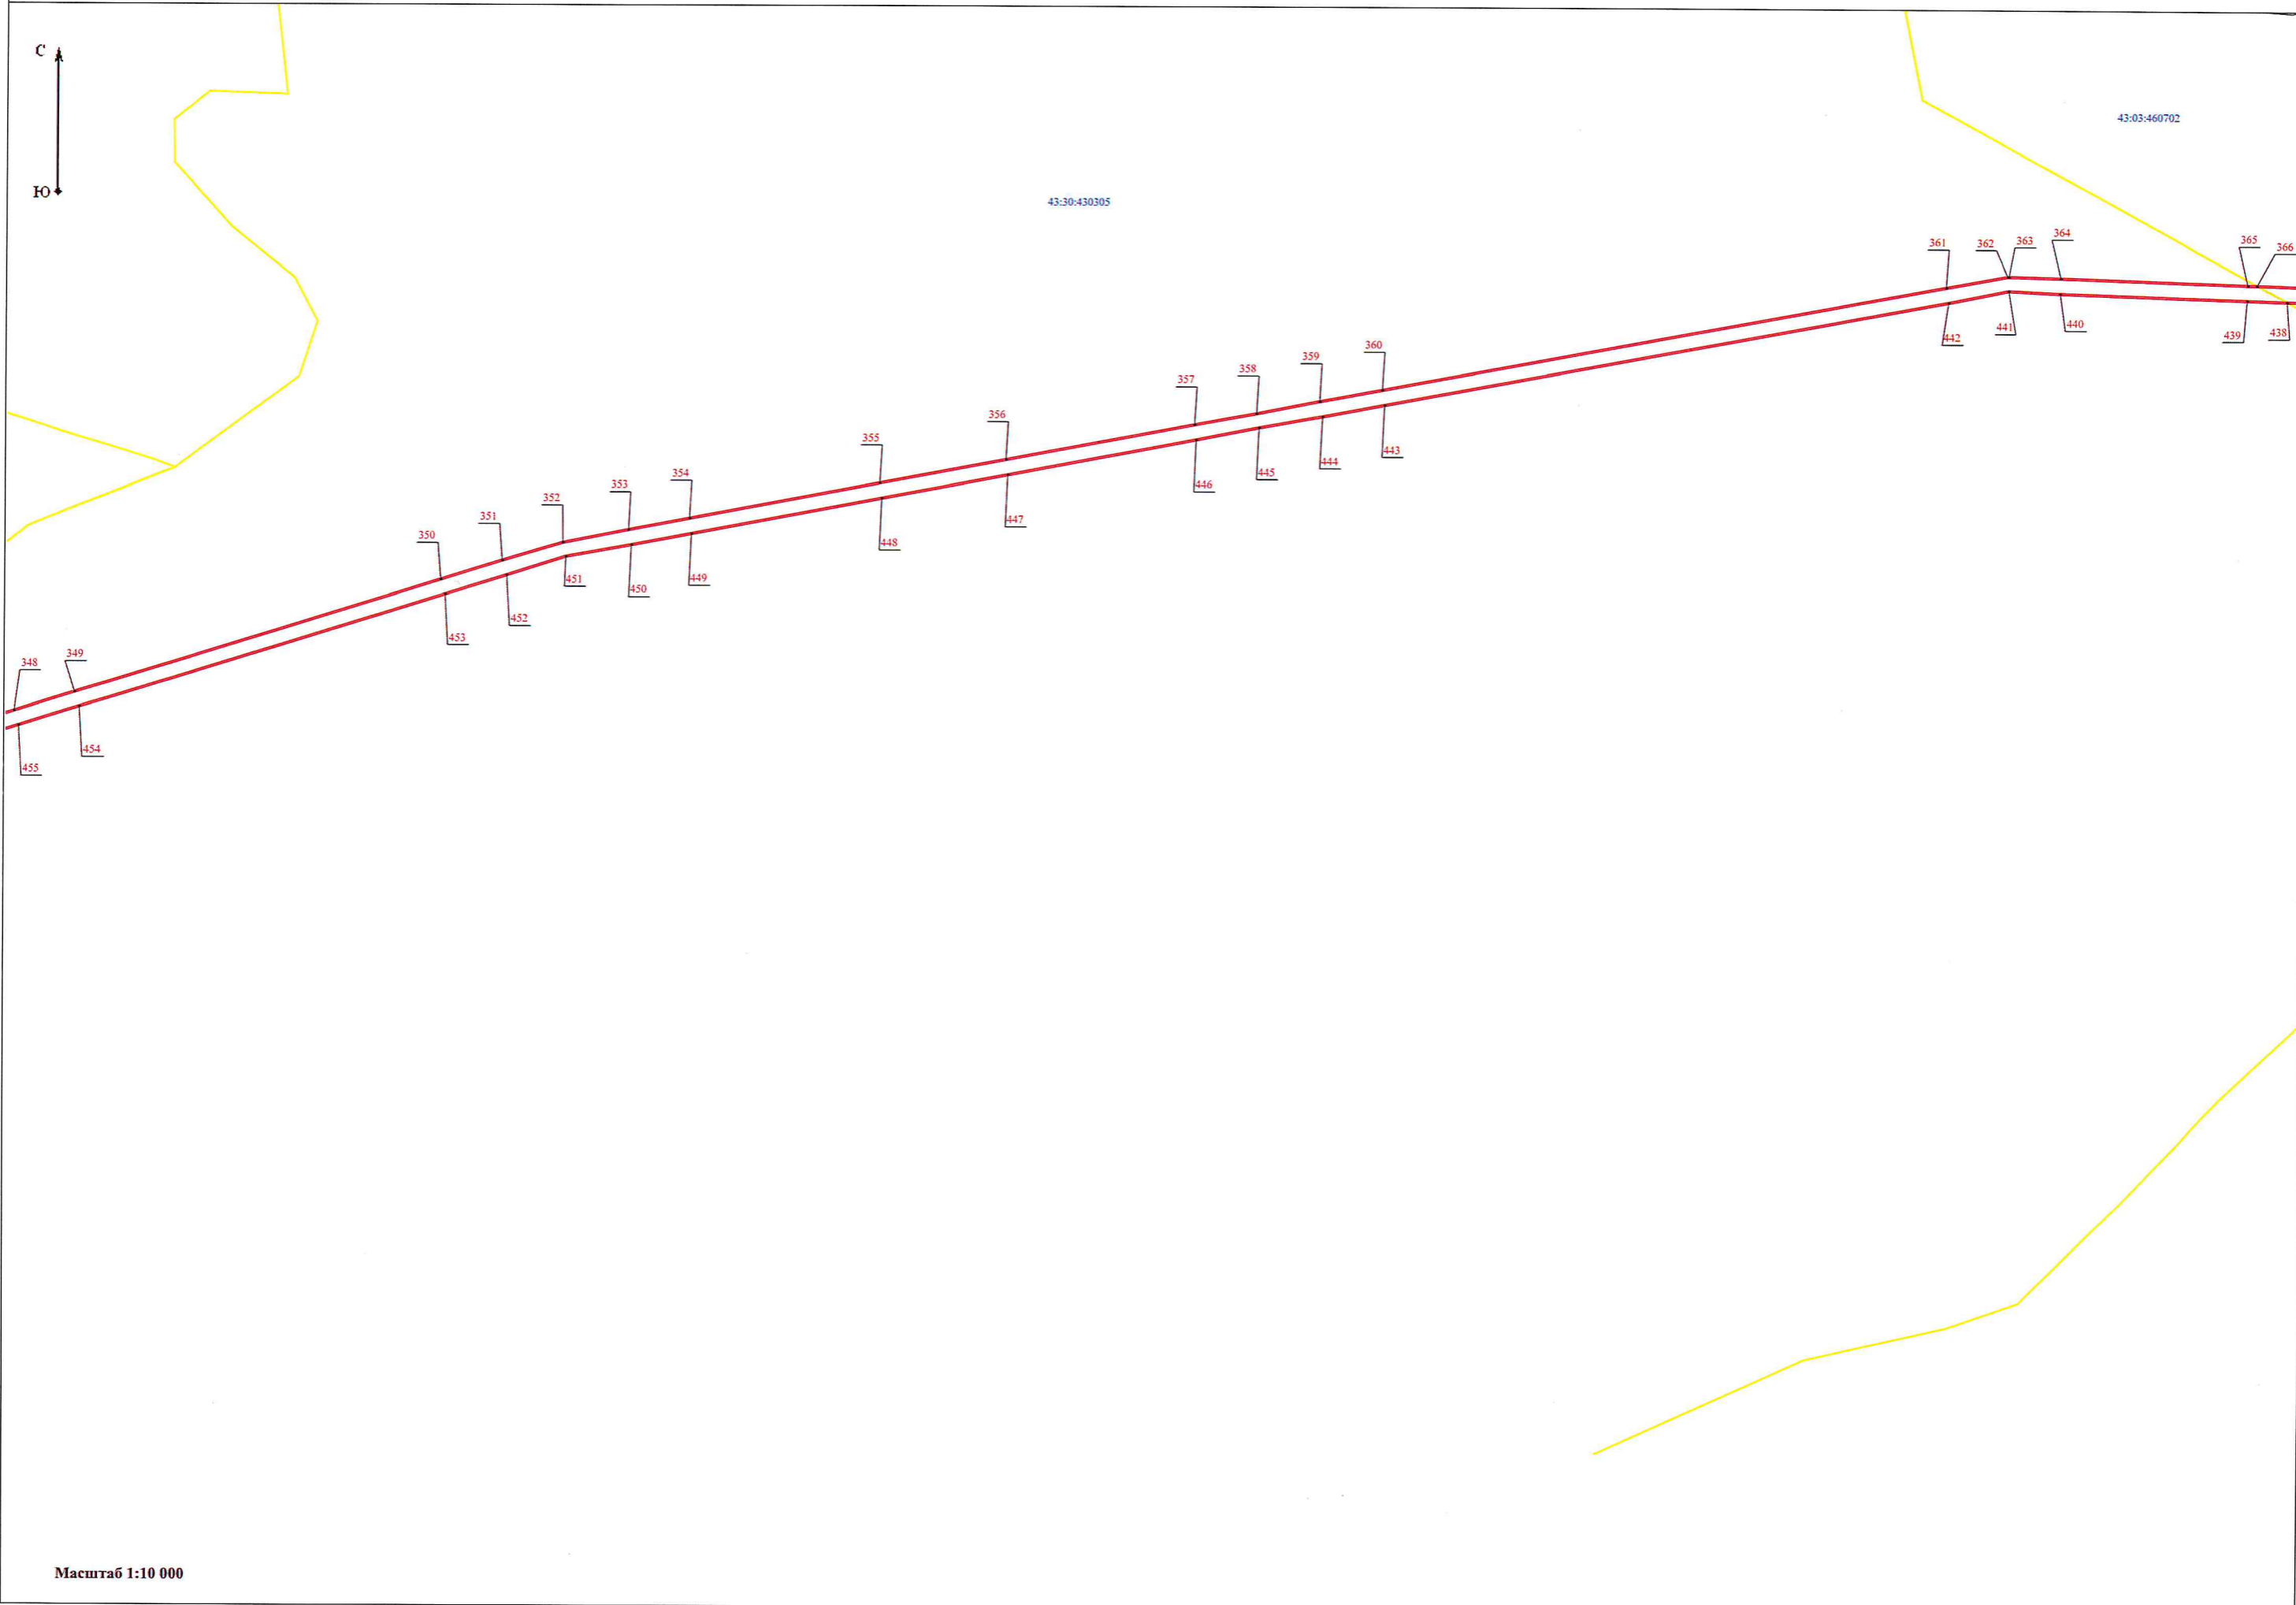

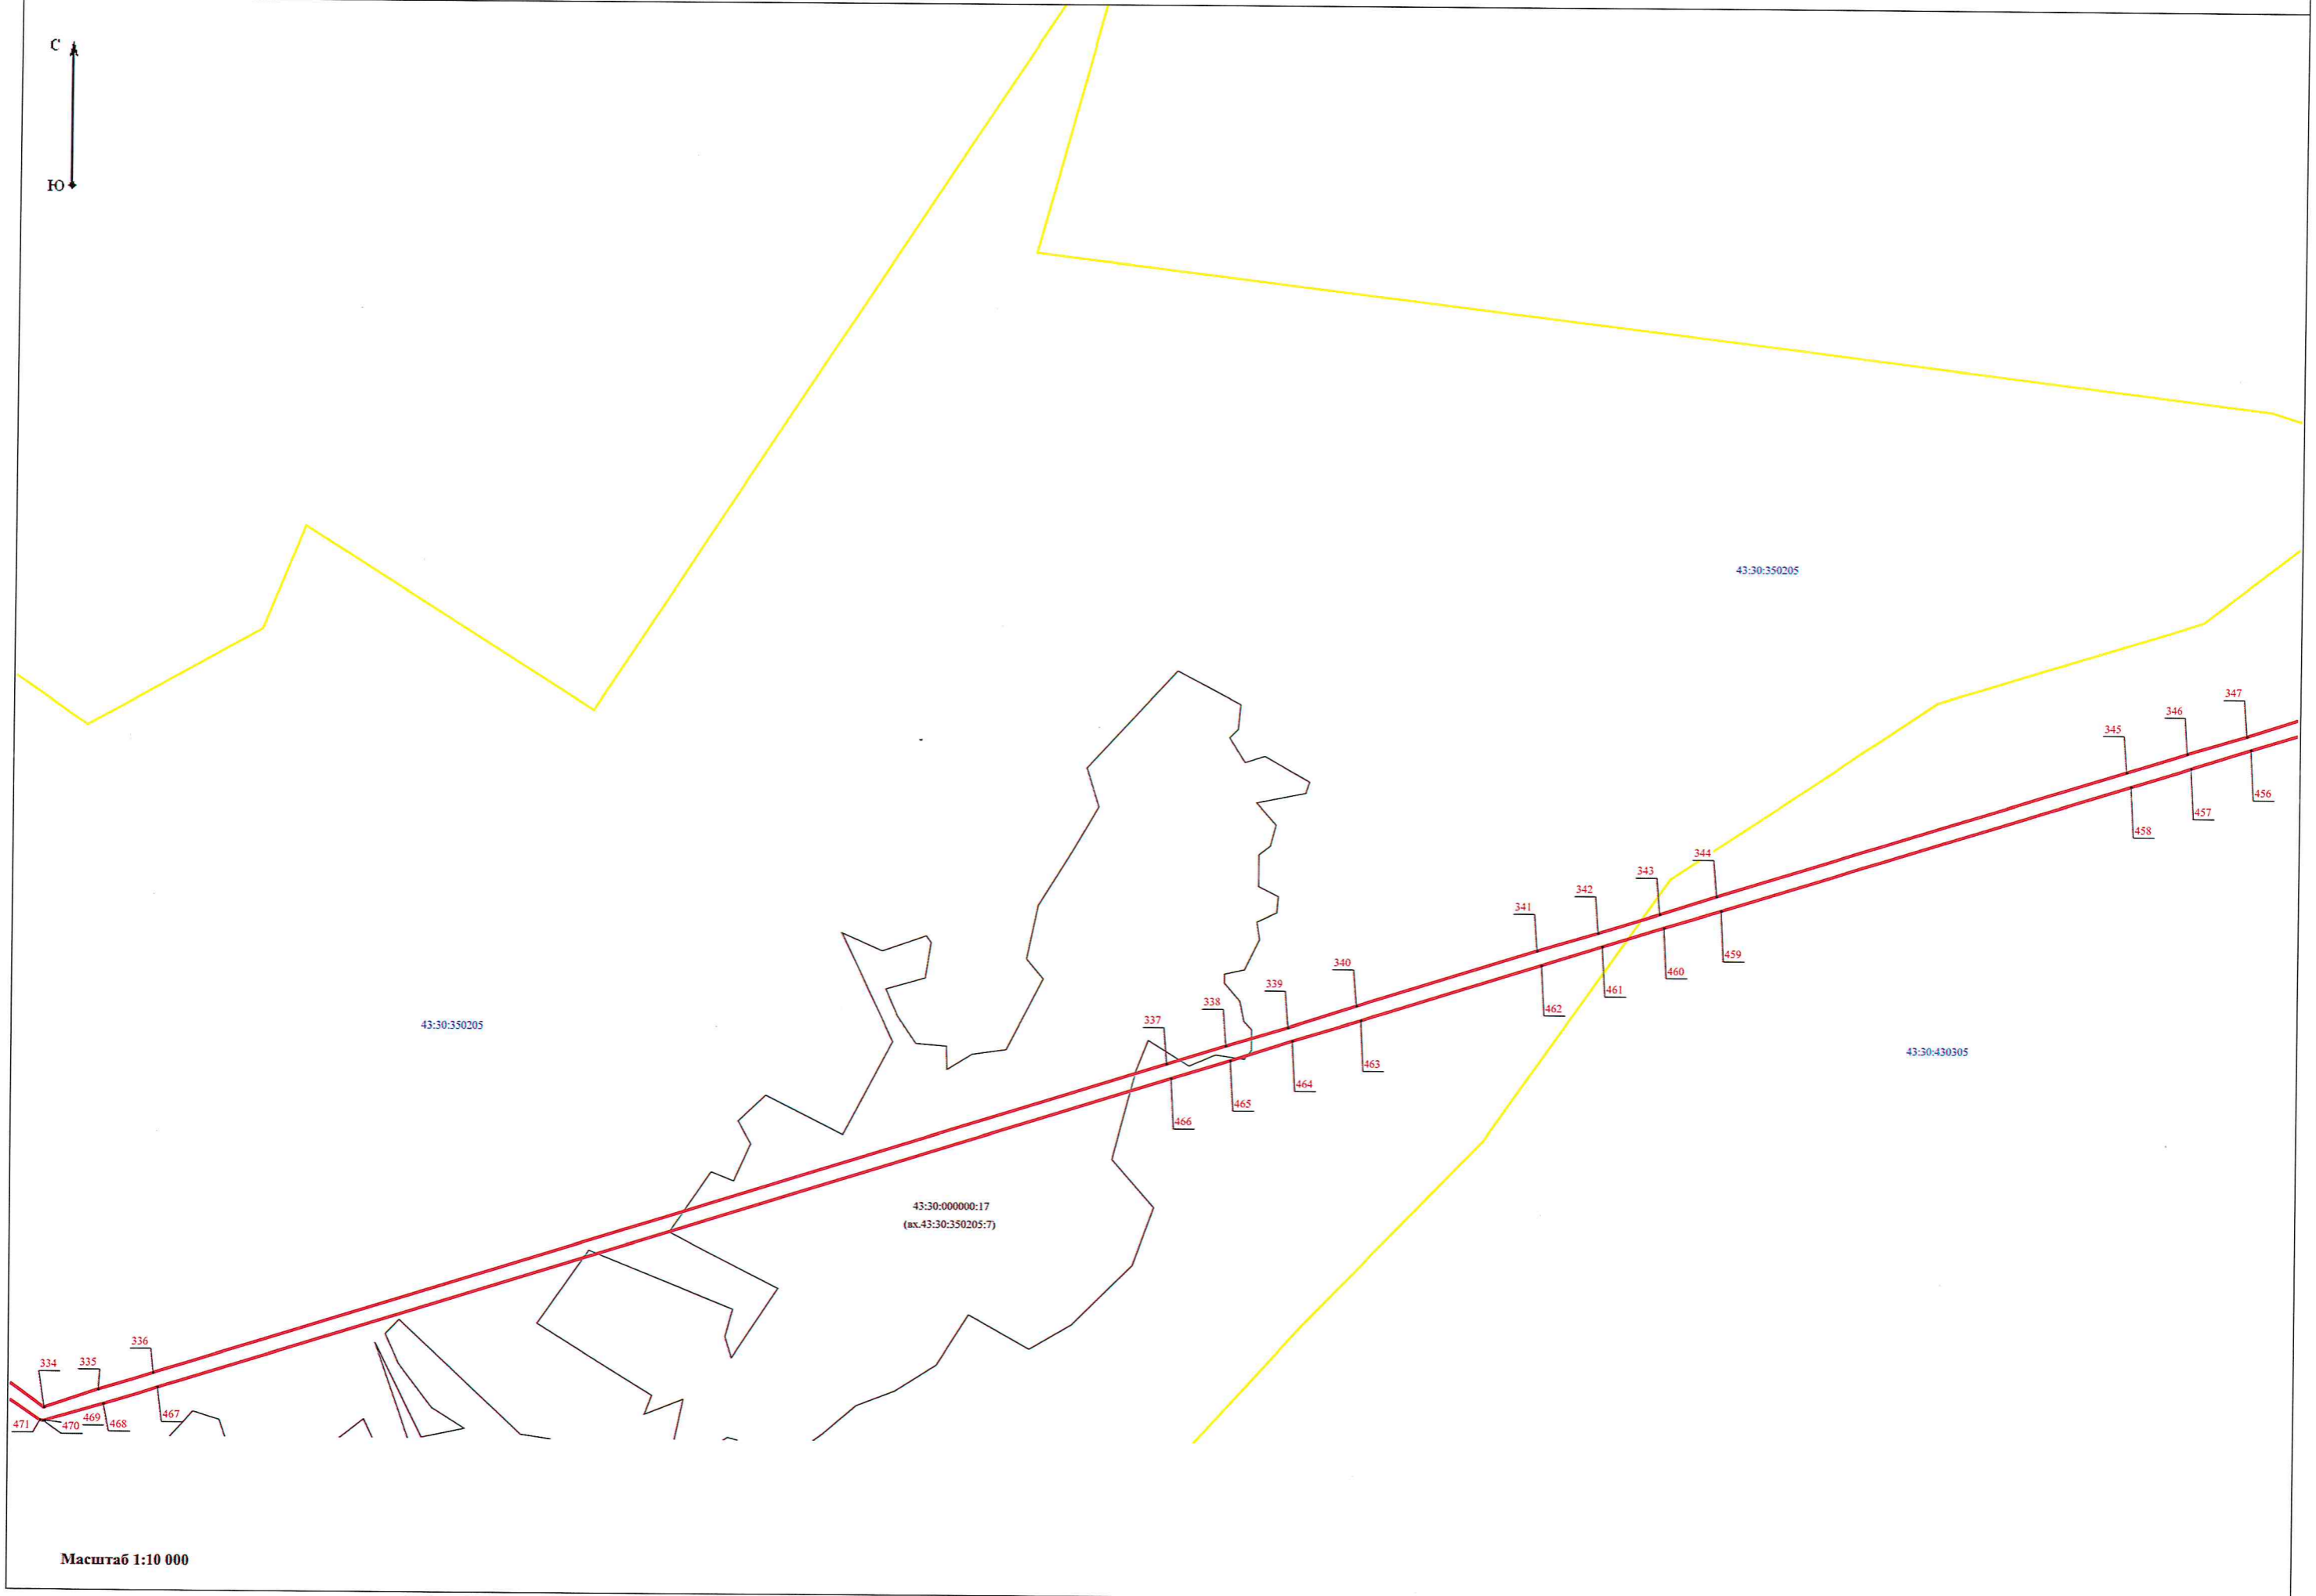



E1

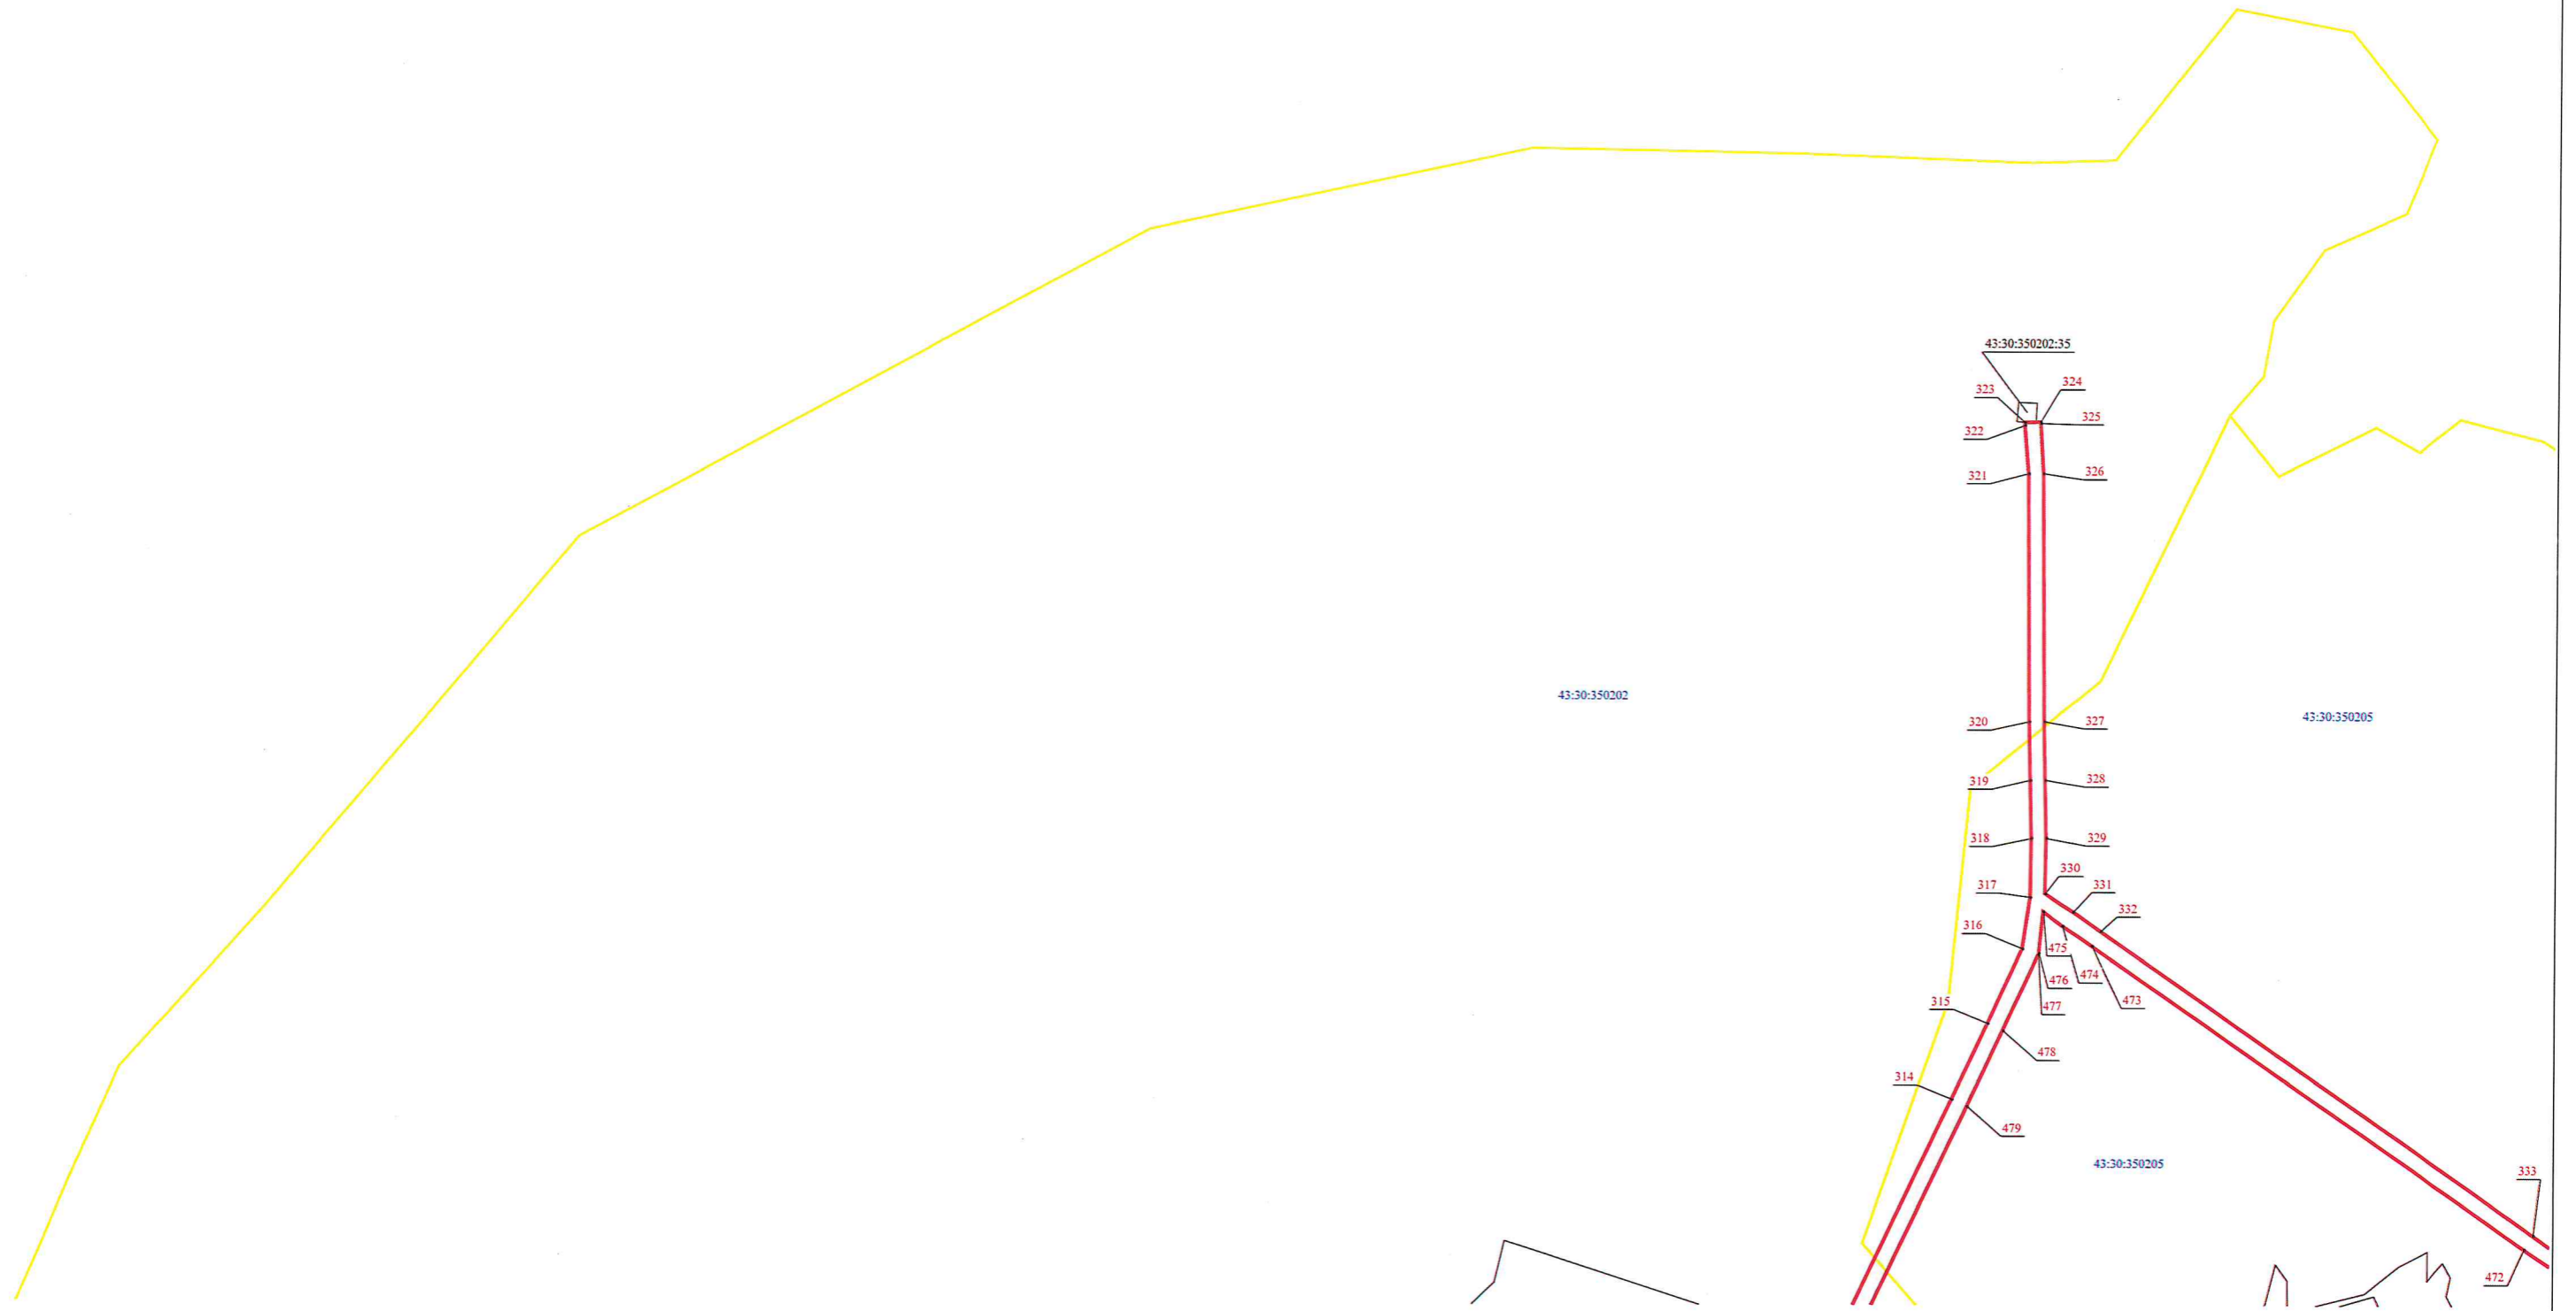




E3

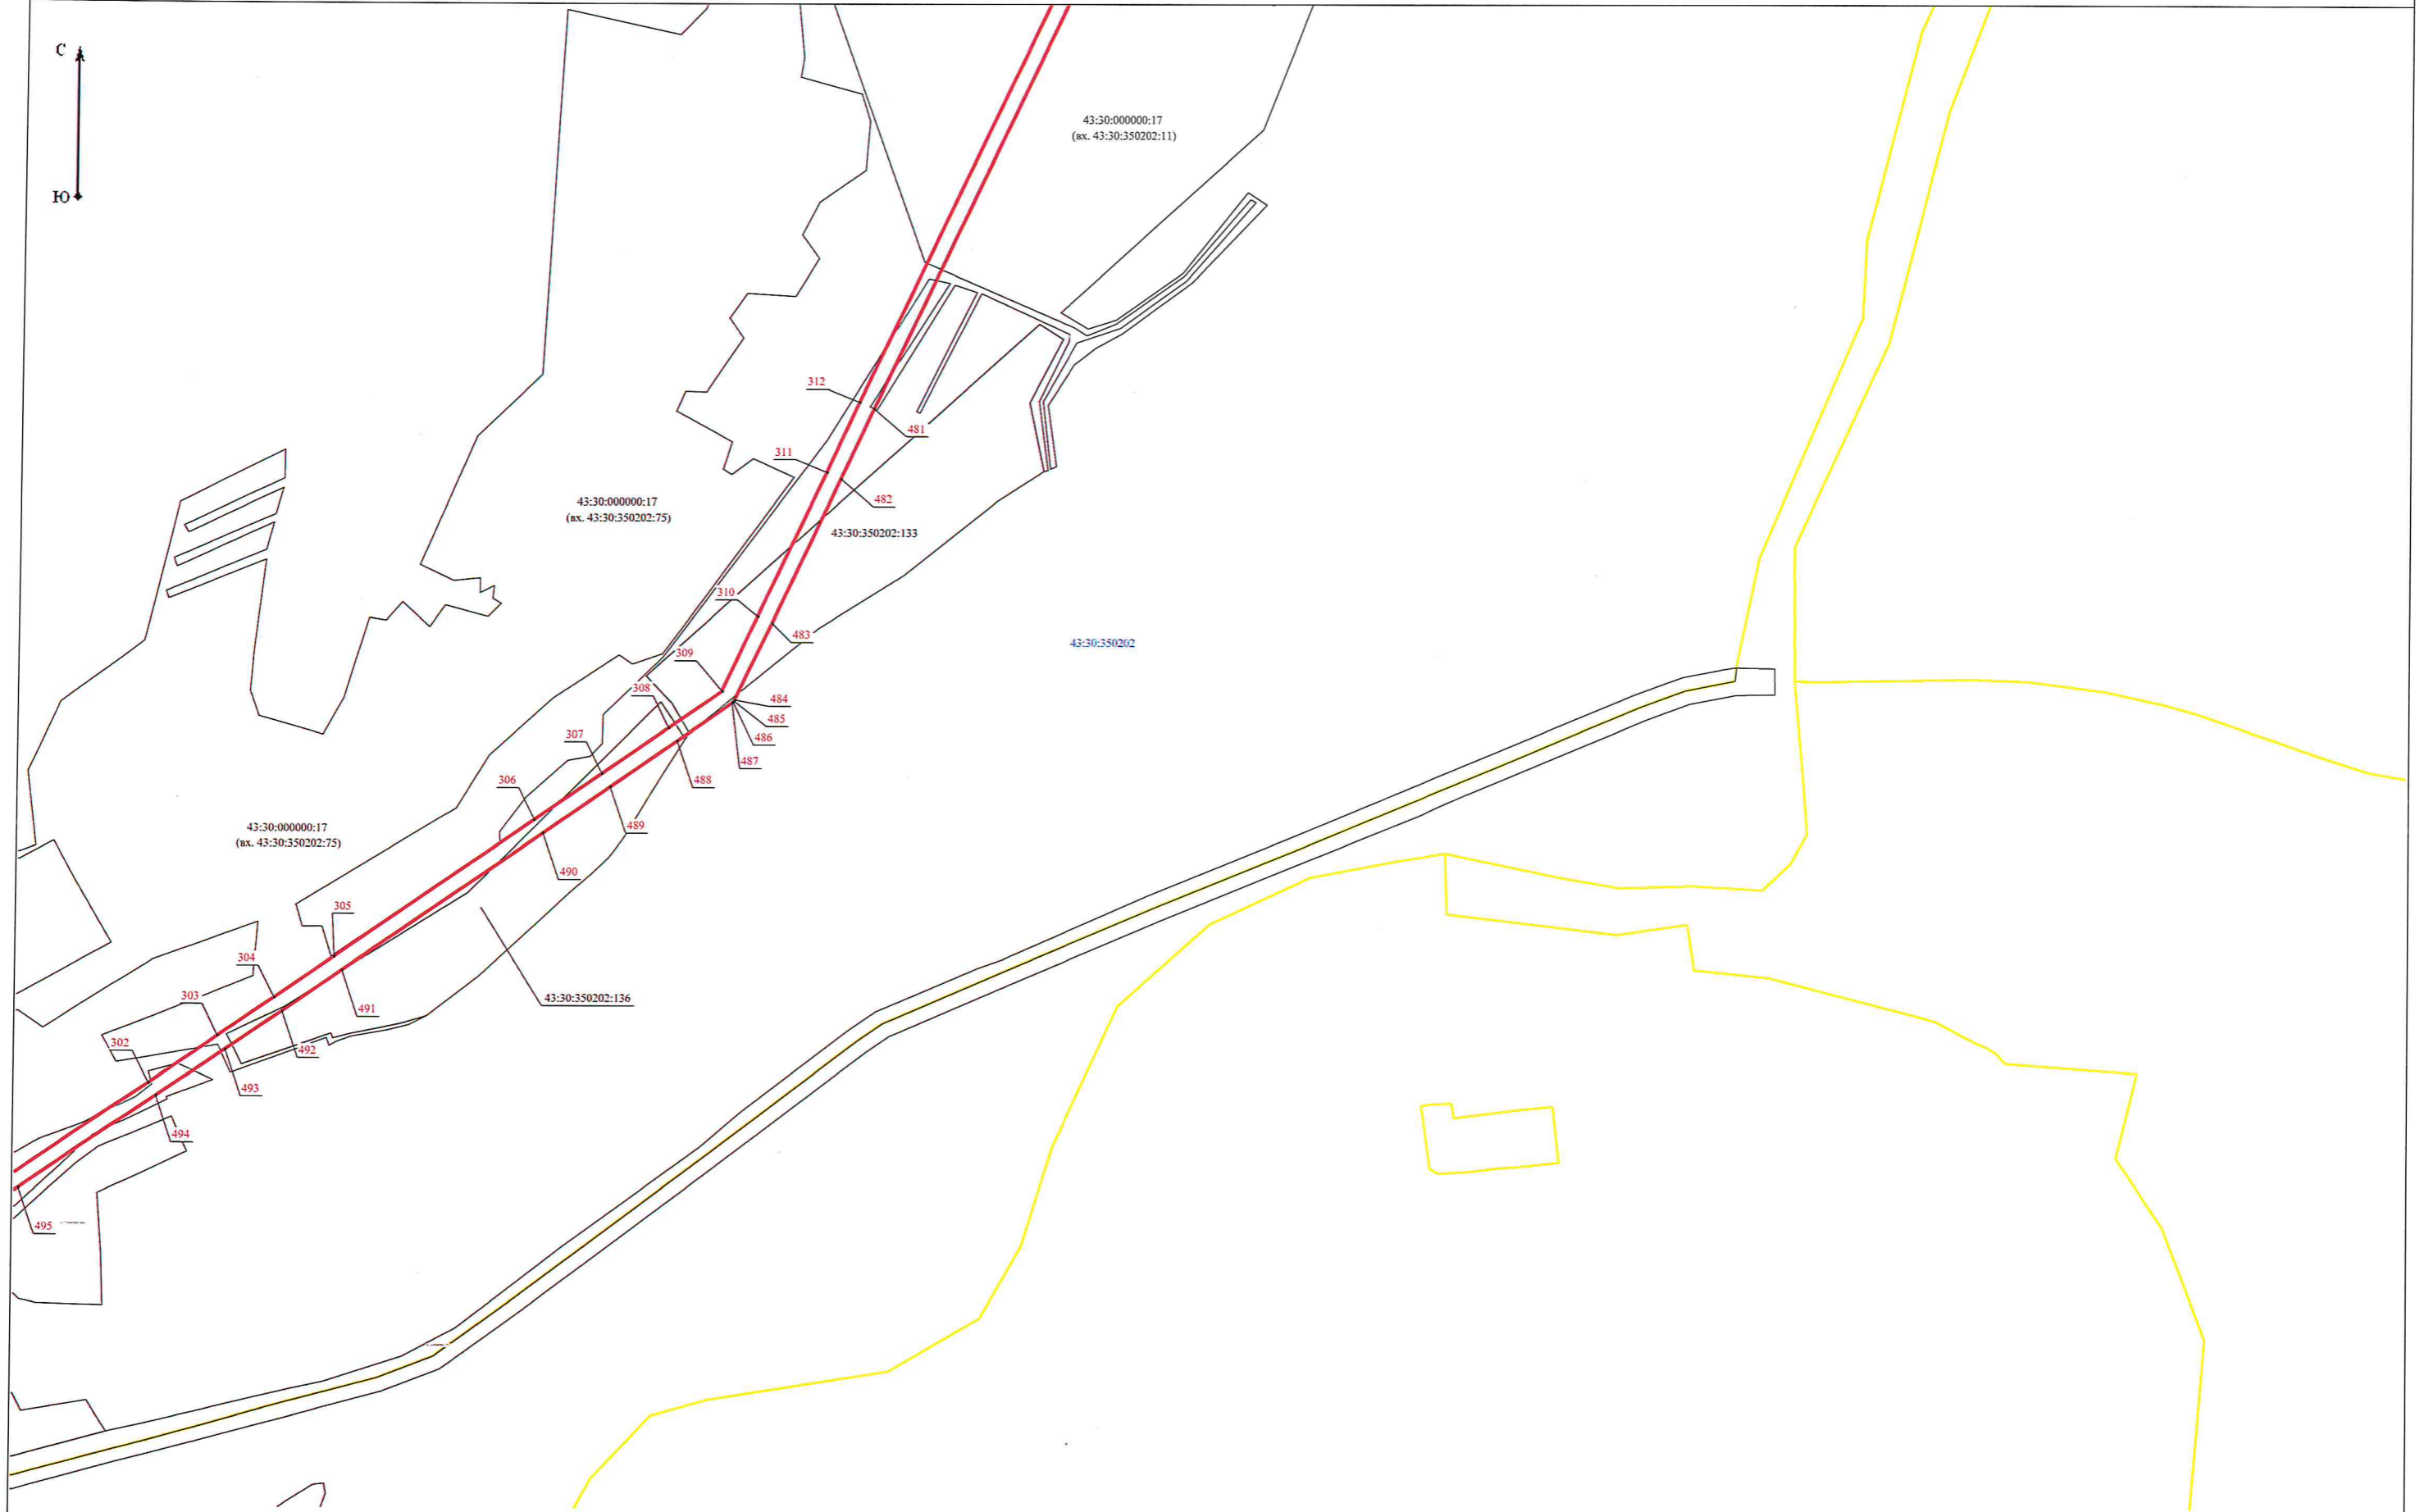

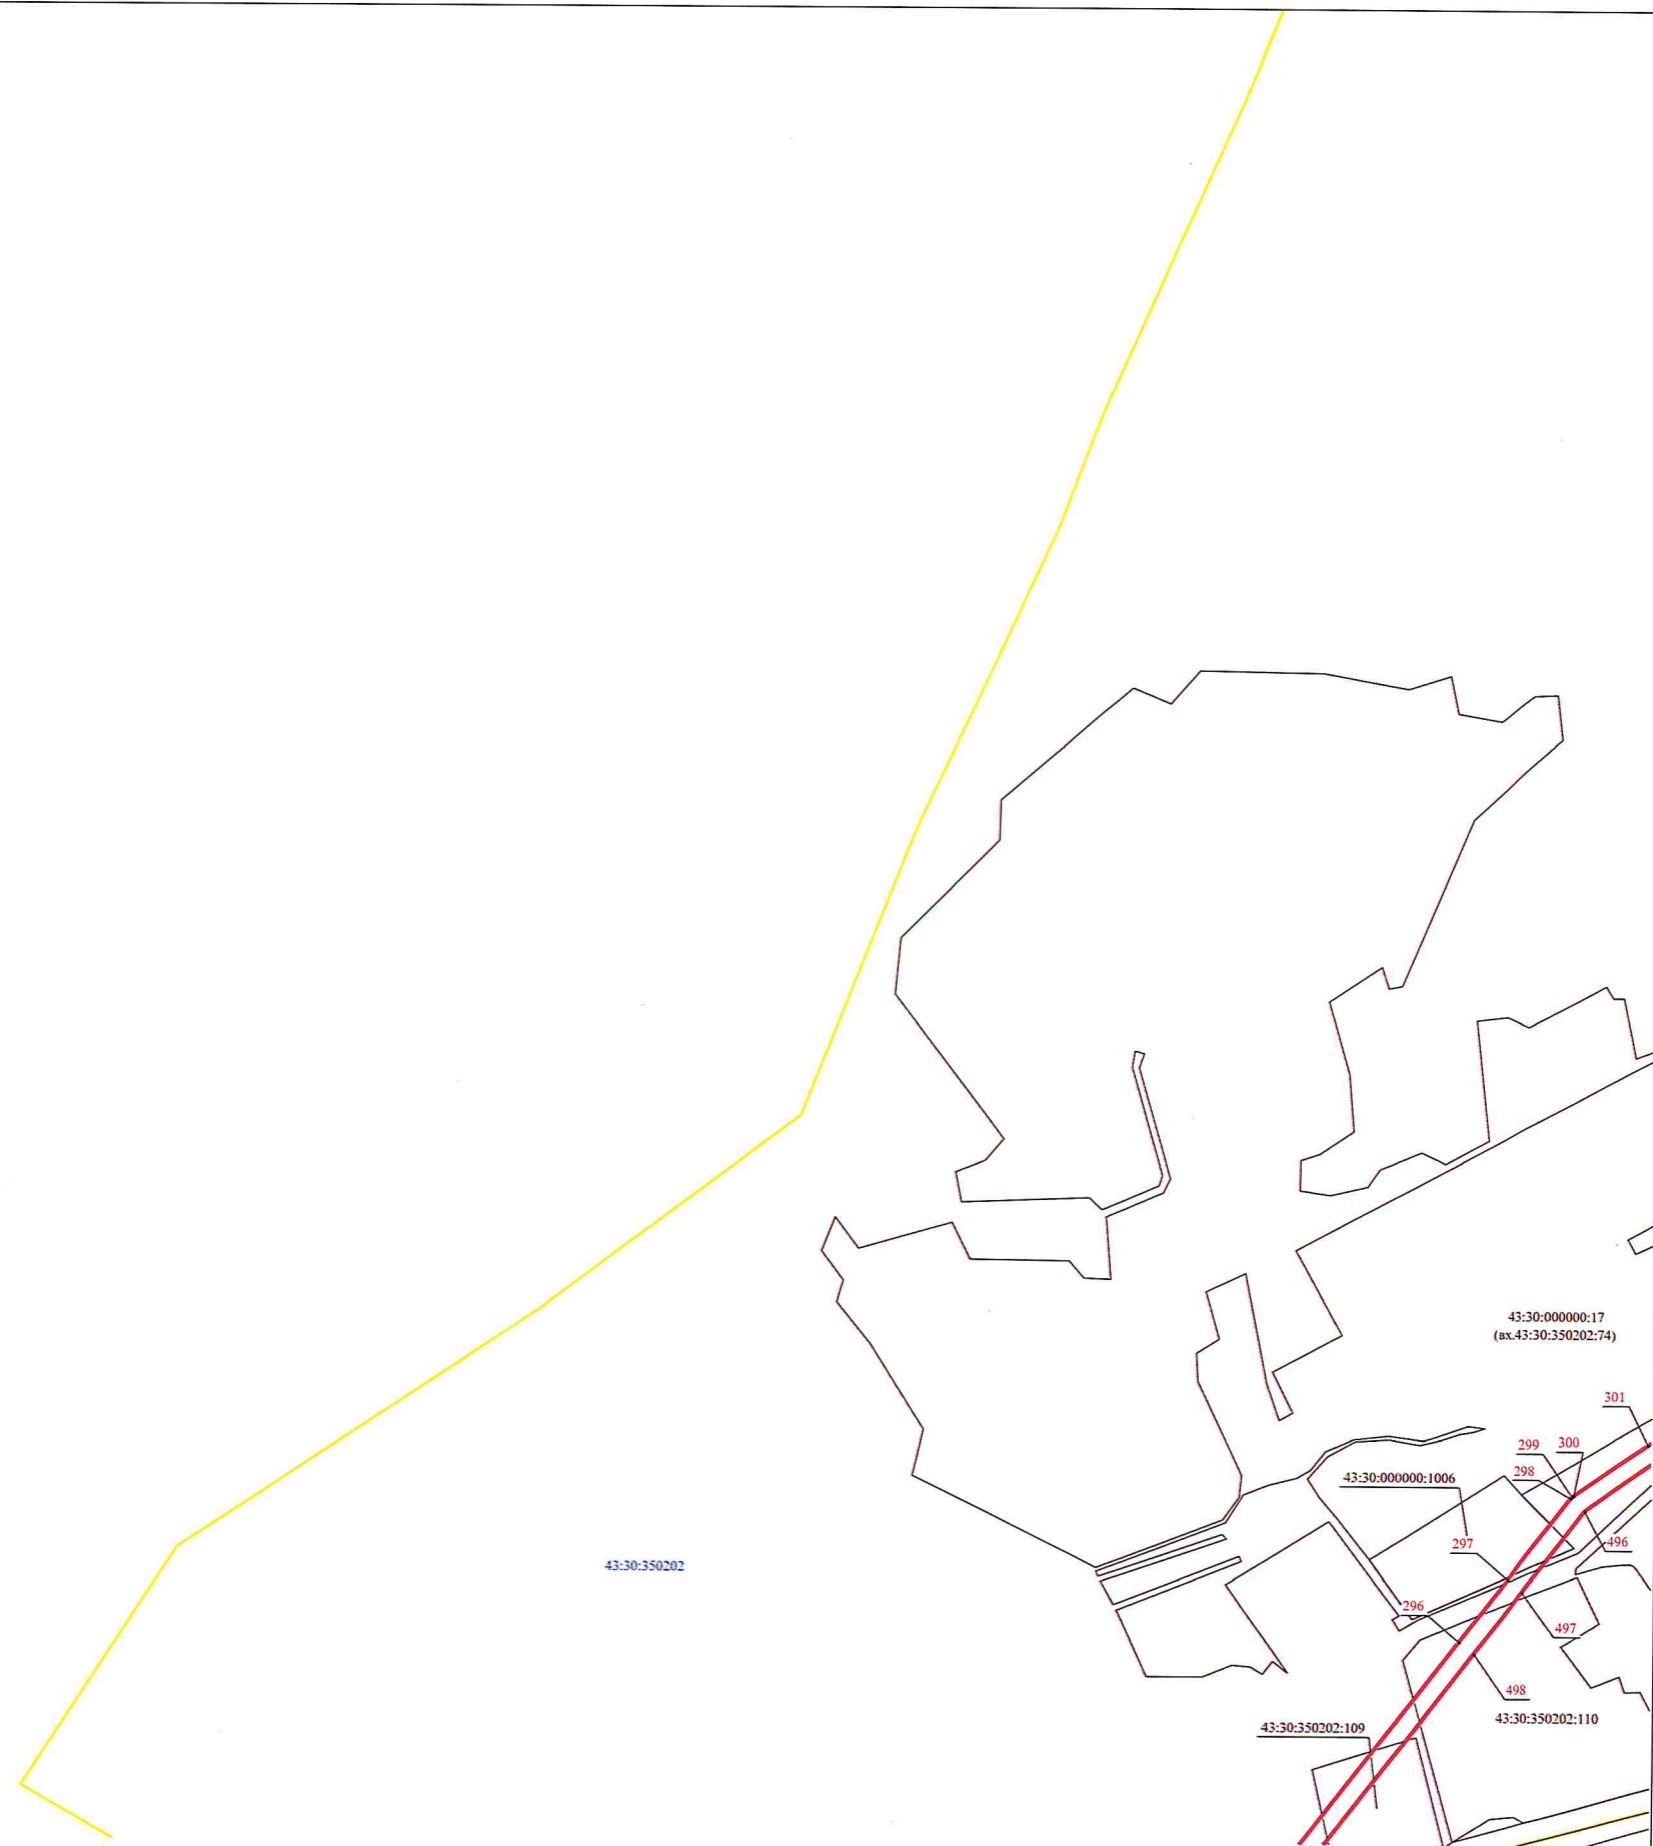




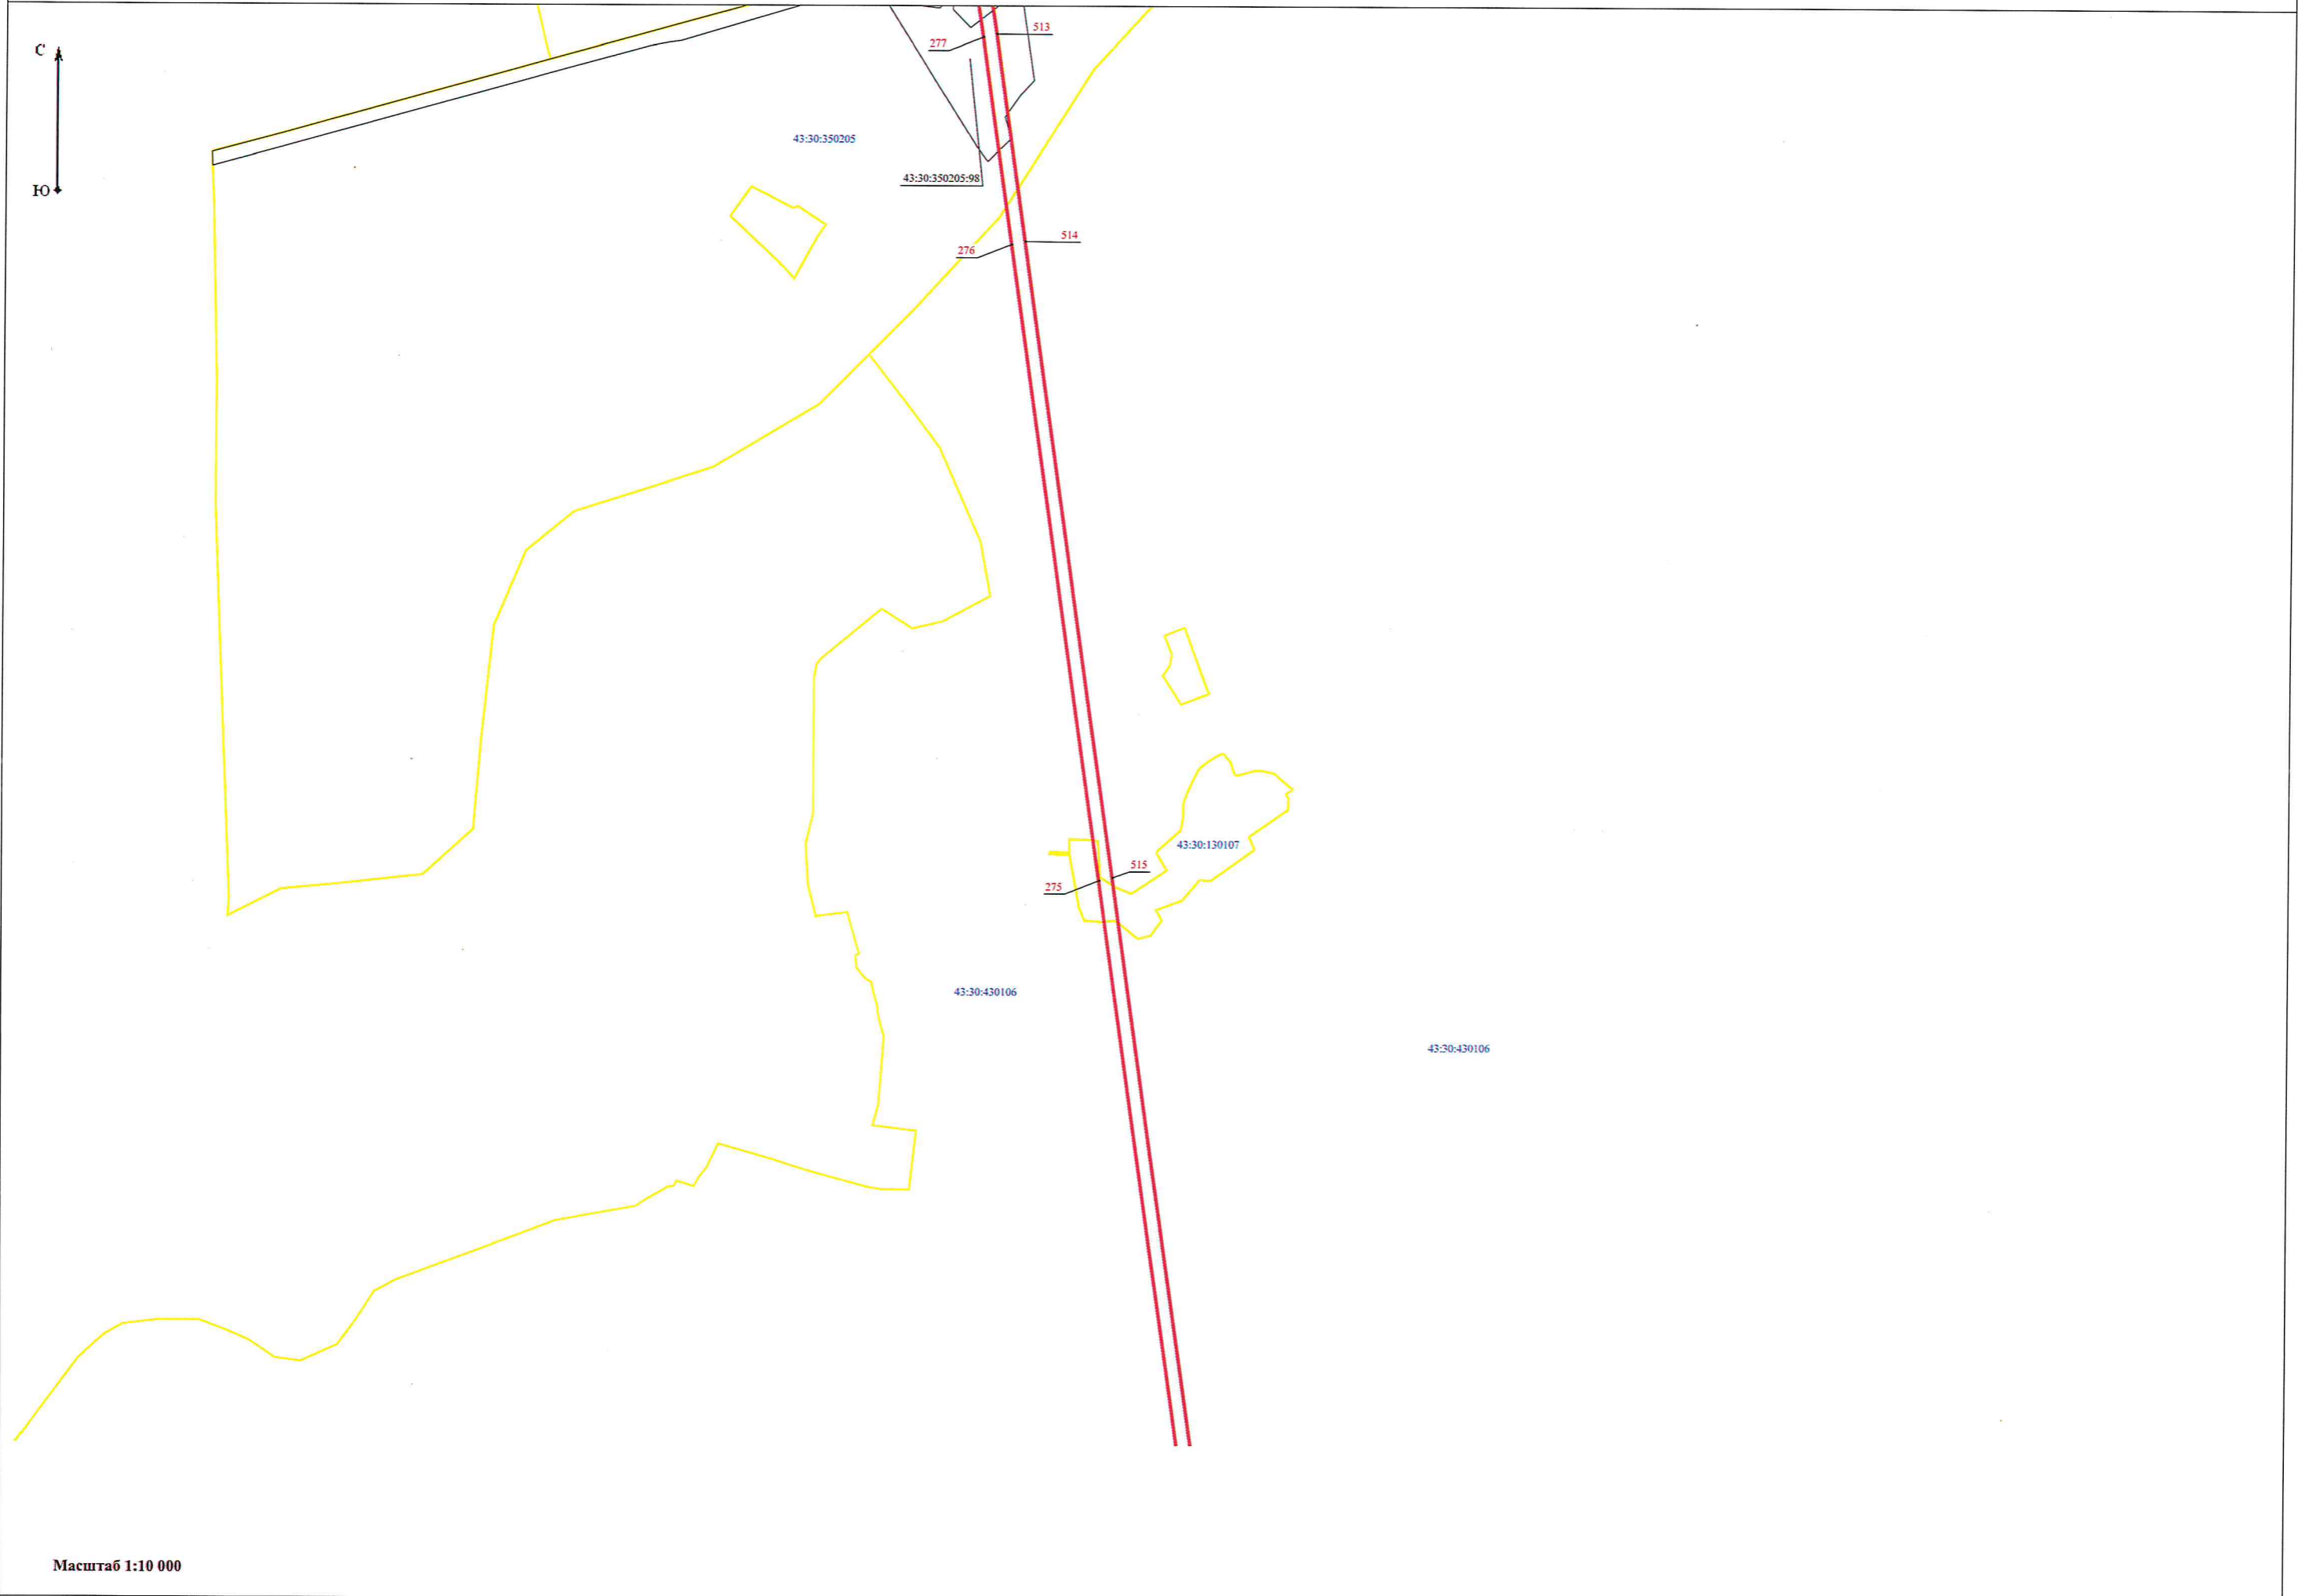




43:30:430106

43:30:430106

- 274 — 516
- 273 — 517
- 272 — 518
- 271 — 519

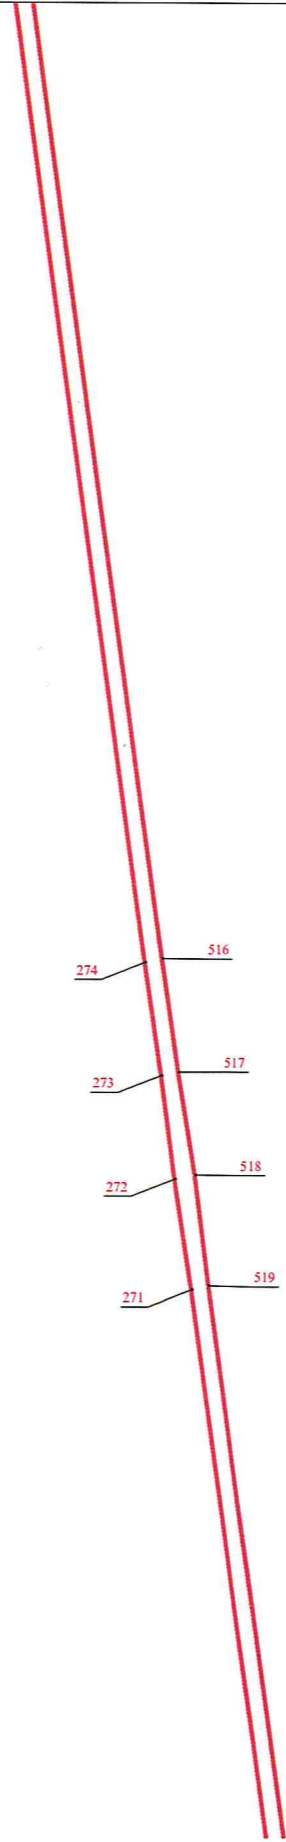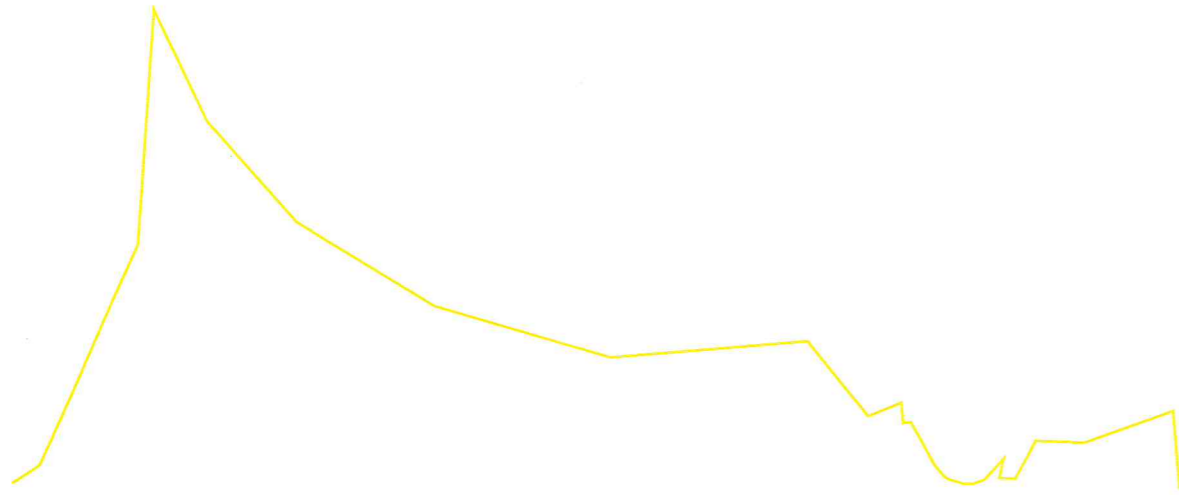

D7

С

Ю

